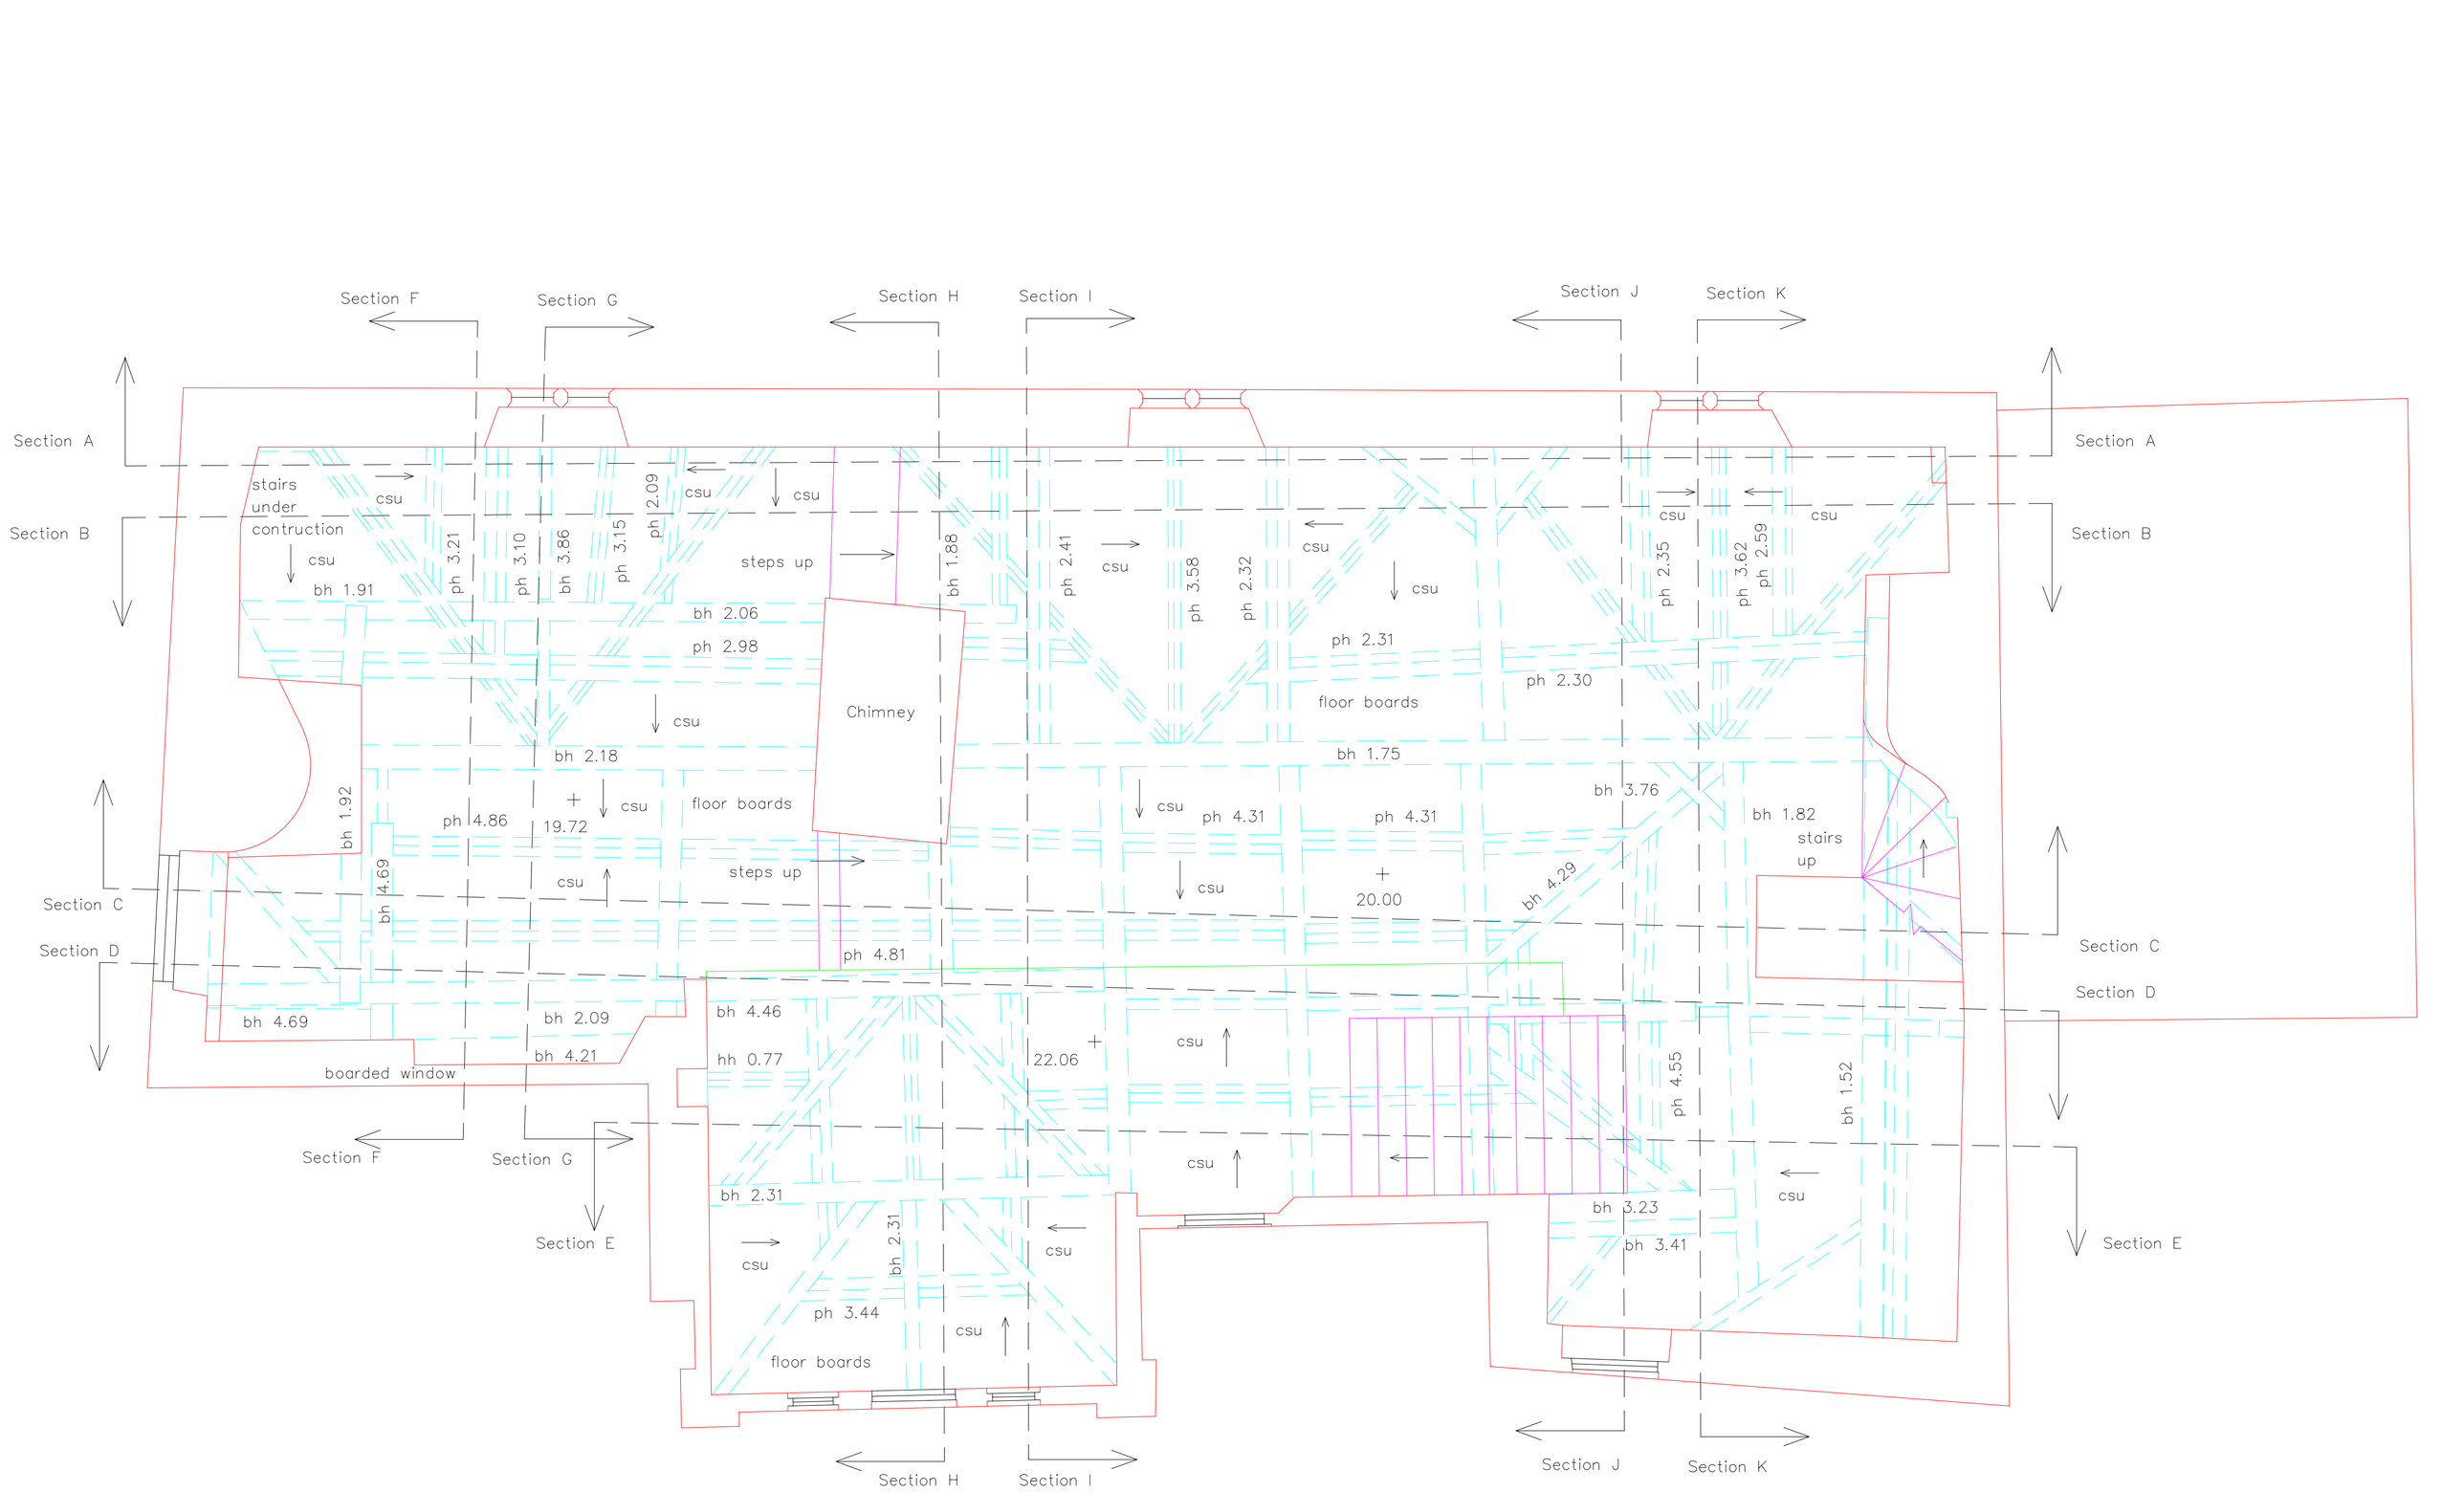
Section F
Section G
Section H
Section I
Section J
Section K
Section A
Section B
Section C
Section D
Section E
stairs
under
contruction
csu
bh 1.91
ph 3.21
ph 3.10
bh 3.86
ph 3.15
ph 2.09
steps up
bh 1.88
ph 2.41
ph 3.58
ph 2.32
ph 2.35
ph 3.62
ph 2.59
bh 2.06
ph 2.98
ph 2.31
ph 2.30
floor boards
Chimney
bh 2.18
bh 1.75
bh 1.92
ph 4.86
19.72
bh 3.76
bh 1.82
stairs
up
ph 4.31
ph 4.31
bh 4.69
20.00
bh 4.29
ph 4.81
bh 4.46
bh 2.09
bh 4.69
bh 4.21
hh 0.77
22.06
boarded window
ph 4.55
bh 1.52
bh 2.31
bh 2.31
ph 3.44
floor boards
bh 3.23
bh 3.41